



A-A'断面図

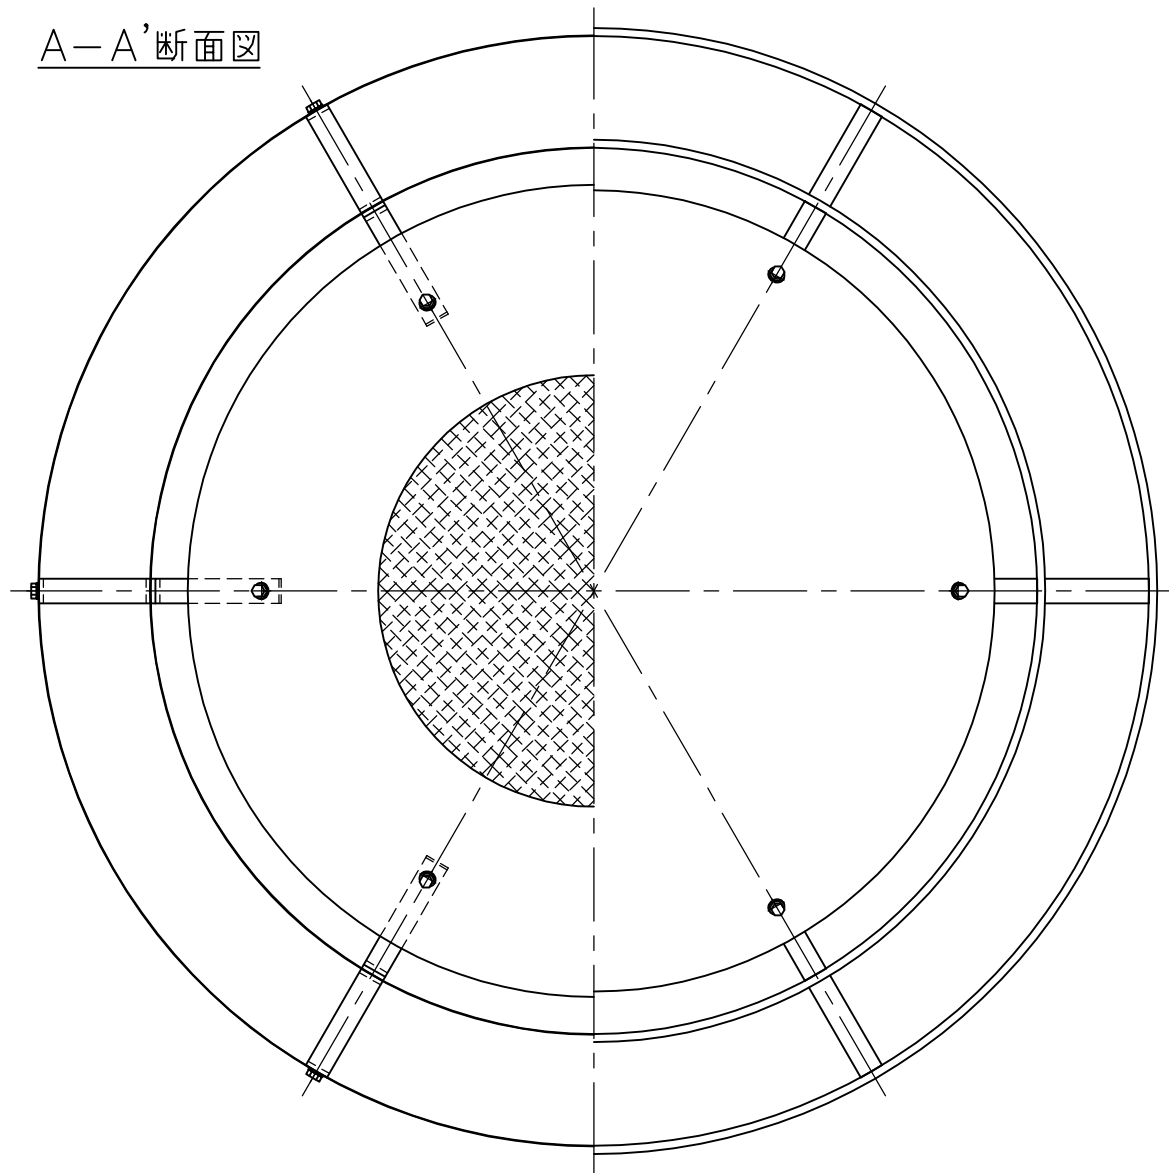

引火防止網  
(40メッシュ,SUS製)

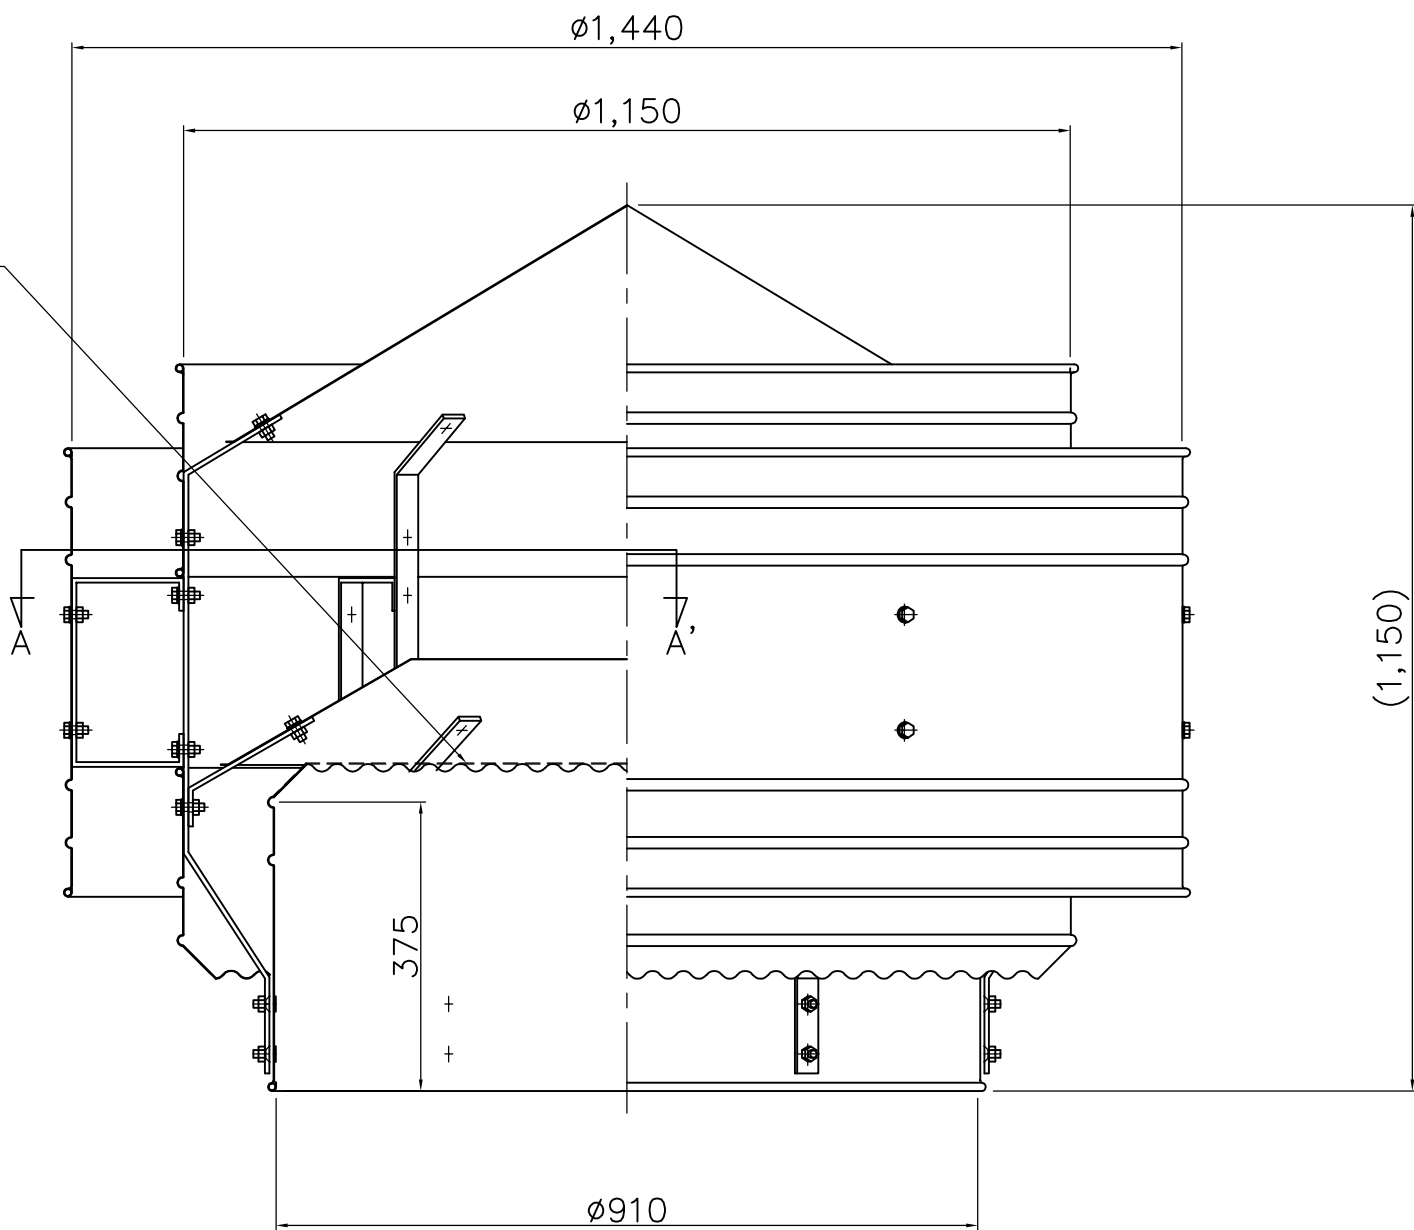

記事 材質 SUS304 t 0.8mm/m 組立 スポット溶接 ボルト(M10) SUS製 塗装 クリアー塗装	No.	年月日	訂正追記事項	記入者	枚数	/ m/m / 承認 検図 柴田	日付	H19・02・21	名称	固定式ベンチレーター
	①	20・3・29	寸法計測位置変更	柴田			尺度	1/5	品番	型式名 = SHD-900-SUS
	②	・	・				設計		図番	
	③	・	・				製図			
	④	・	・							
	⑤	・	・							
	⑥	・	・							