
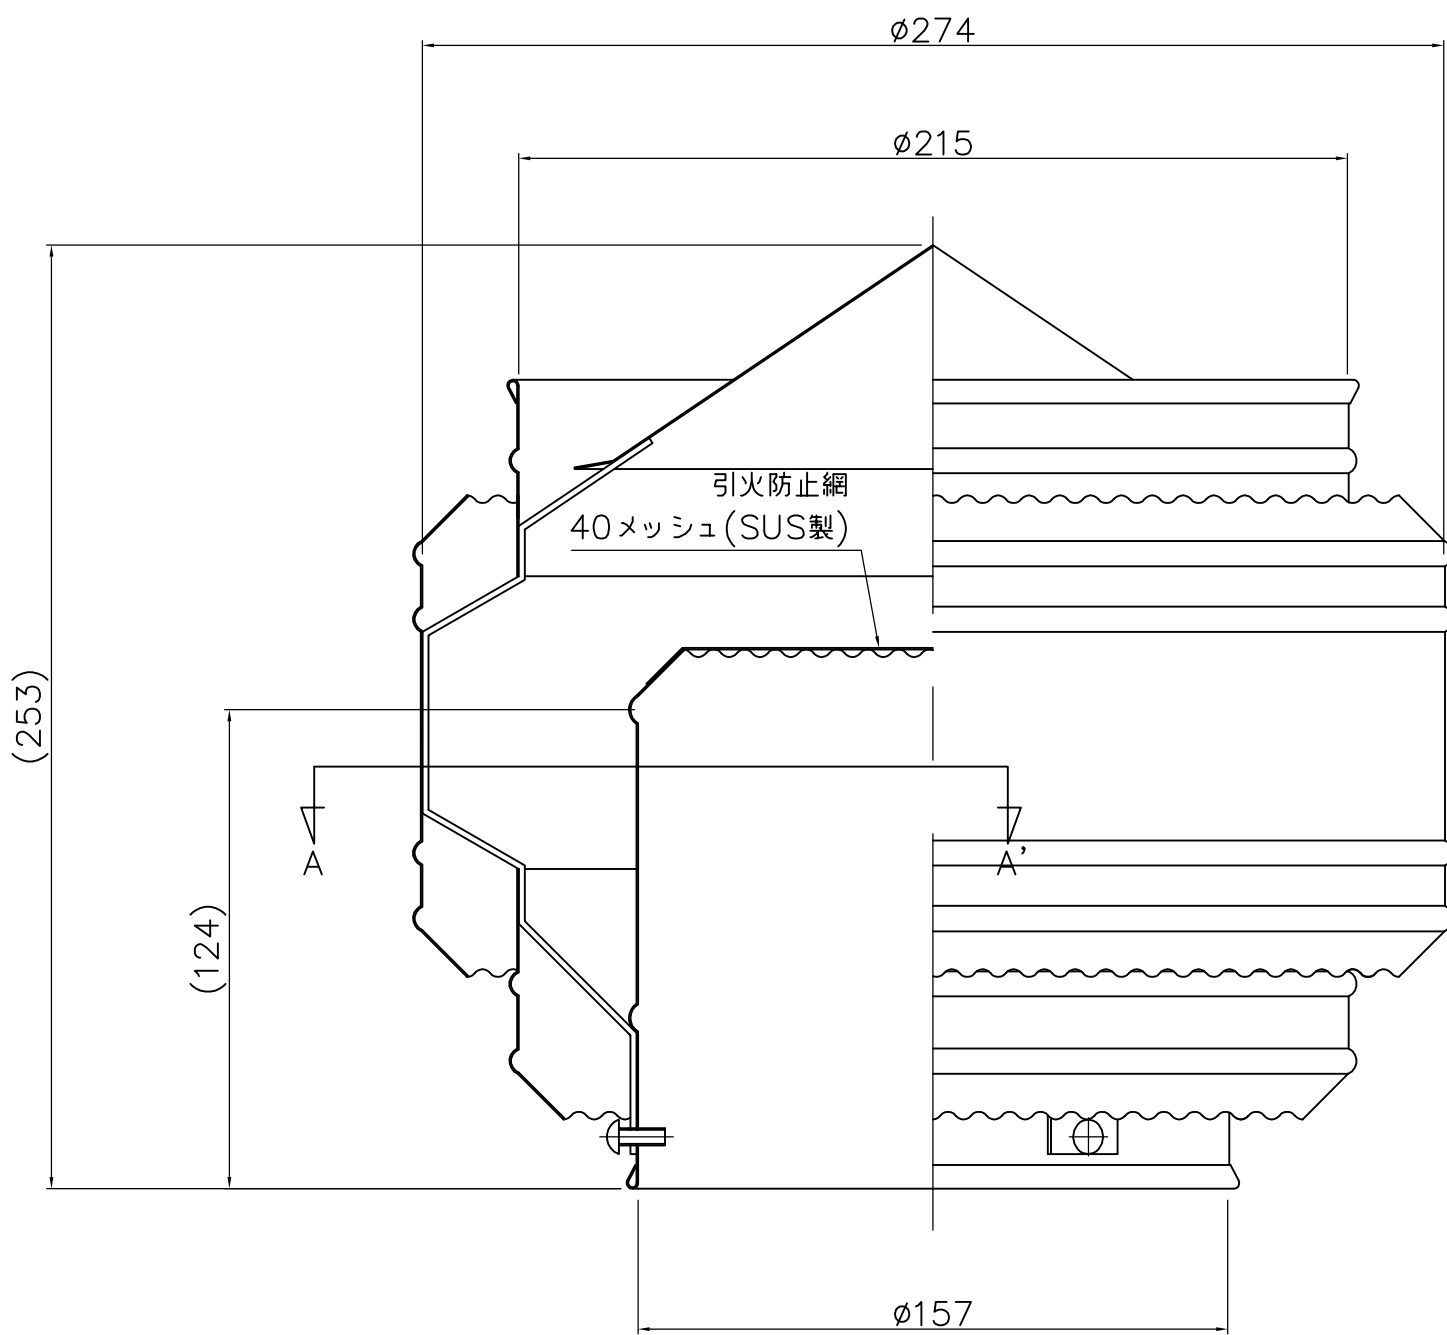


A-A'断面図

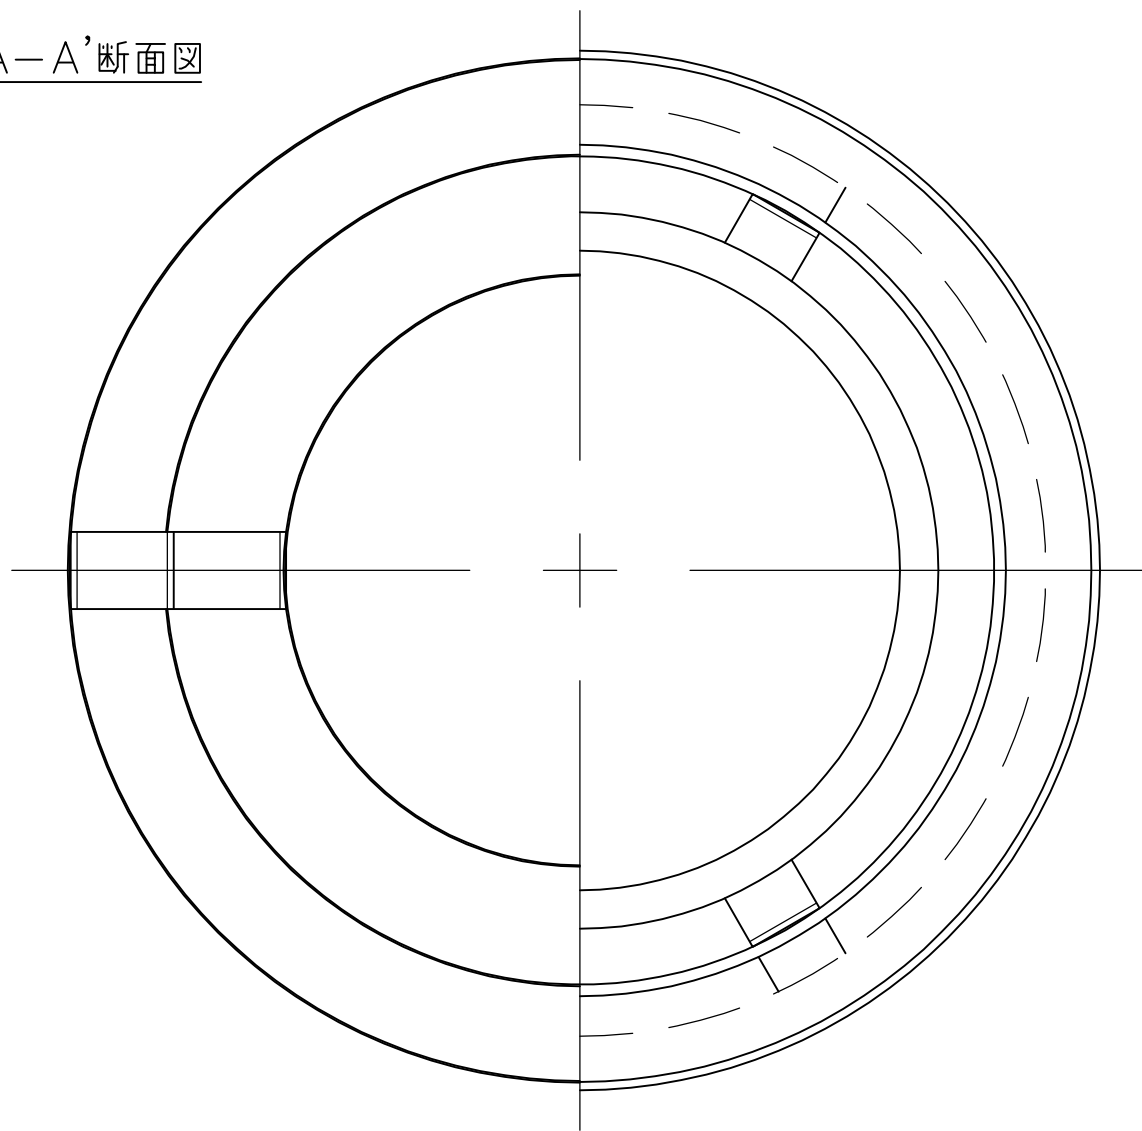

記事 材質 ガルバリウム鋼板 t 0.4m/m 組立 スポット溶接 塗装 シルバー	No.	年月日	訂正追記事項	記入者	枚数	日付	H06・10・4	名称	固定式ベンチレーター
	△	20・3・29	寸法計測位置変更	柴田	／	日付		品番	SD-150
	△	・	・		単位	m/m	尺度	1/1	
	△	・	・		設計		承認		図番
	△	・	・		製図	本郷	検図	加藤	
	△	・	・						
	△	・	・						