



A-A'断面図

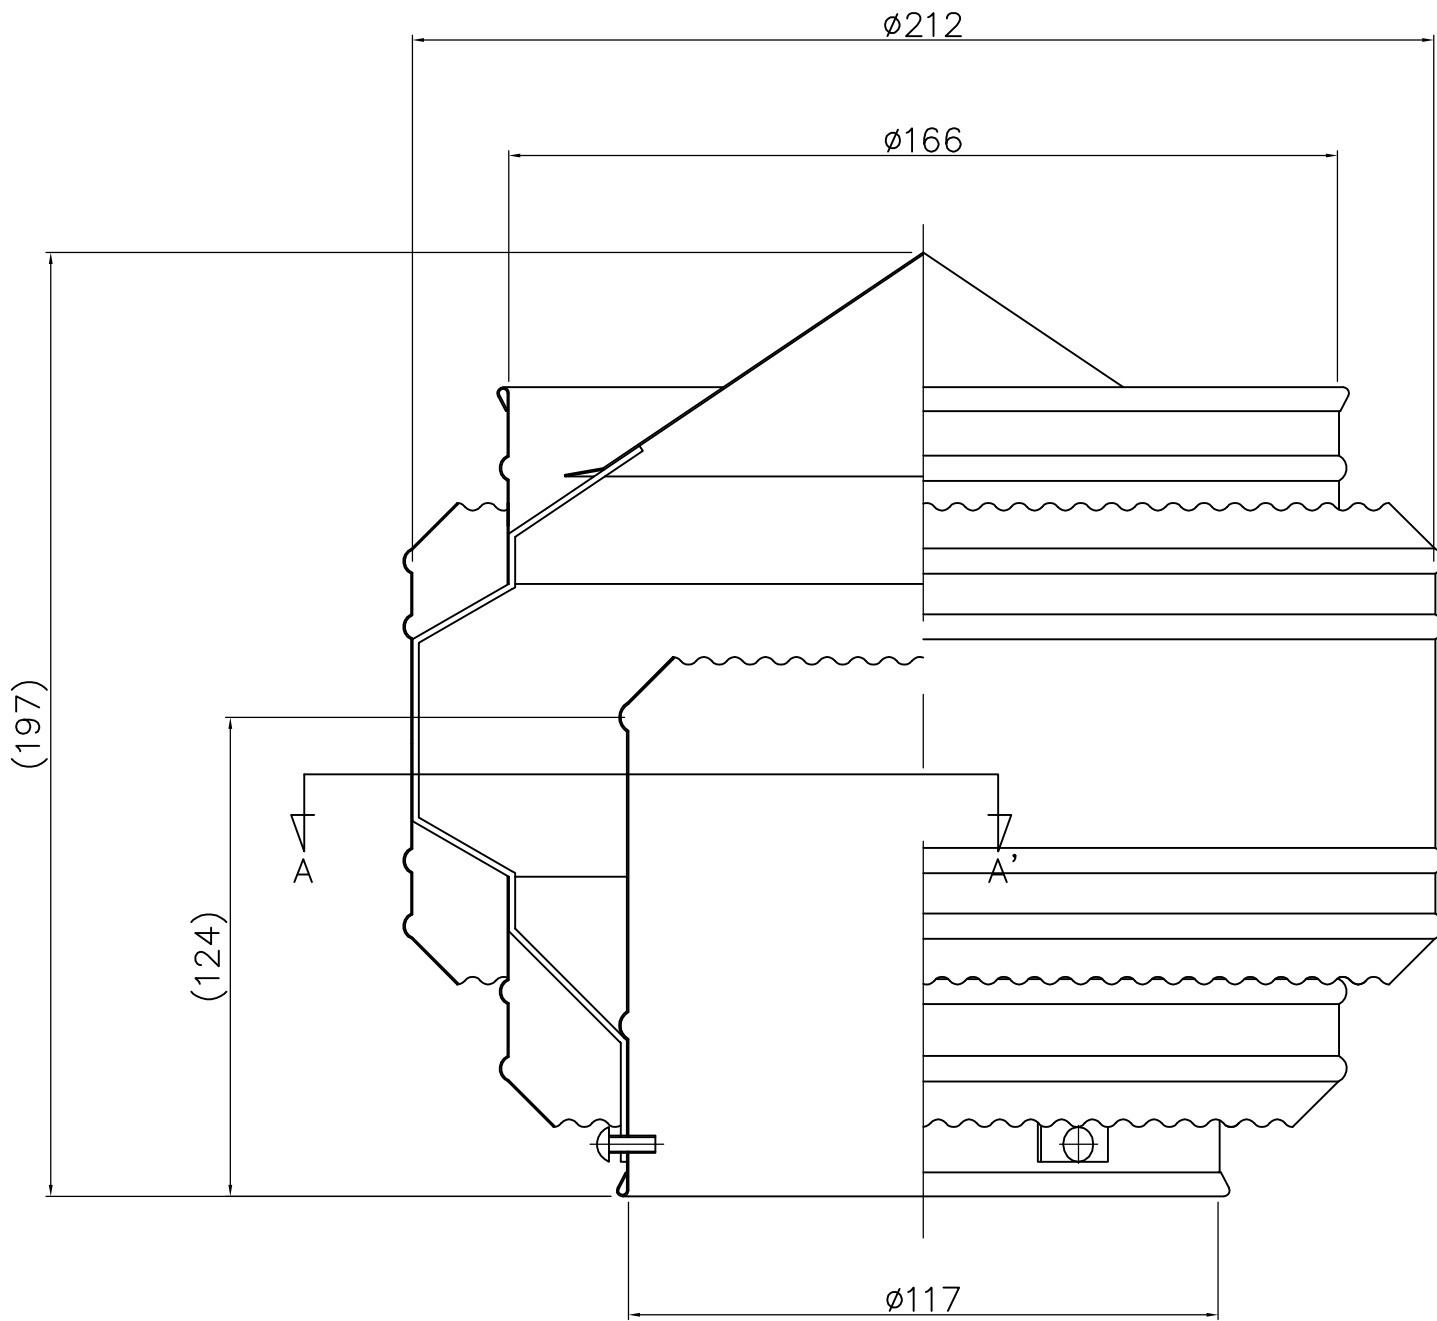

記事 材質 SUS304 組立 スポット溶接 塗装 クリア	No.	年月日	訂正追記事項	記入者	枚数	／	日付	H05・1・18	名称	固定式ベンチレーター
	△	20・3・29	寸法計測位置変更	柴田		／			品番	D-114-SUS
	△	・	・		単位	m/m	尺度	1/1	図番	
	△	・	・		設計		承認			
	△	・	・		製図	本郷	検図	加藤		
	△	・	・							
	△	・	・							

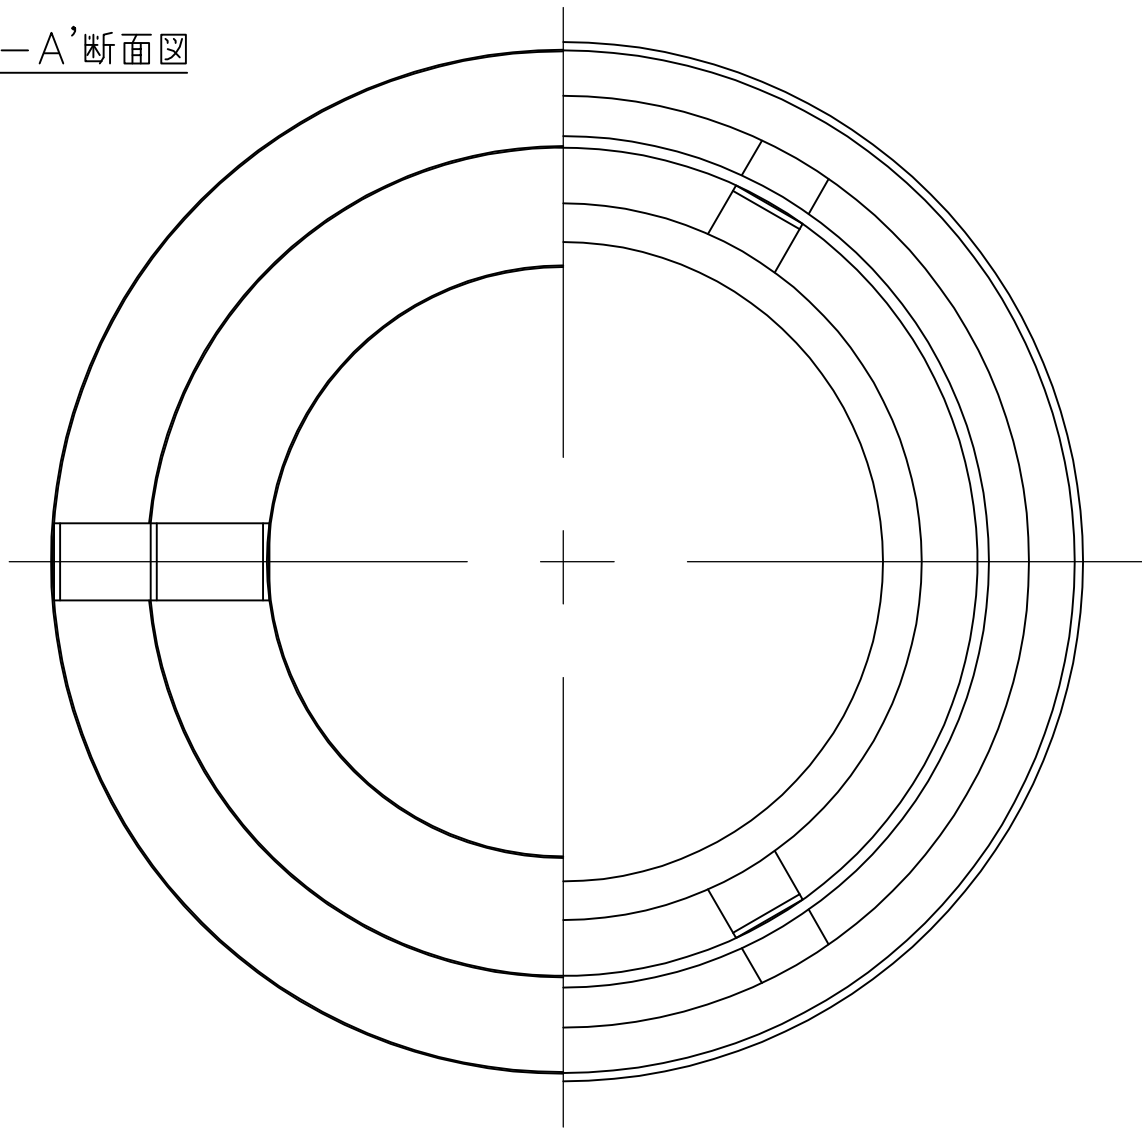