


A-A'断面図

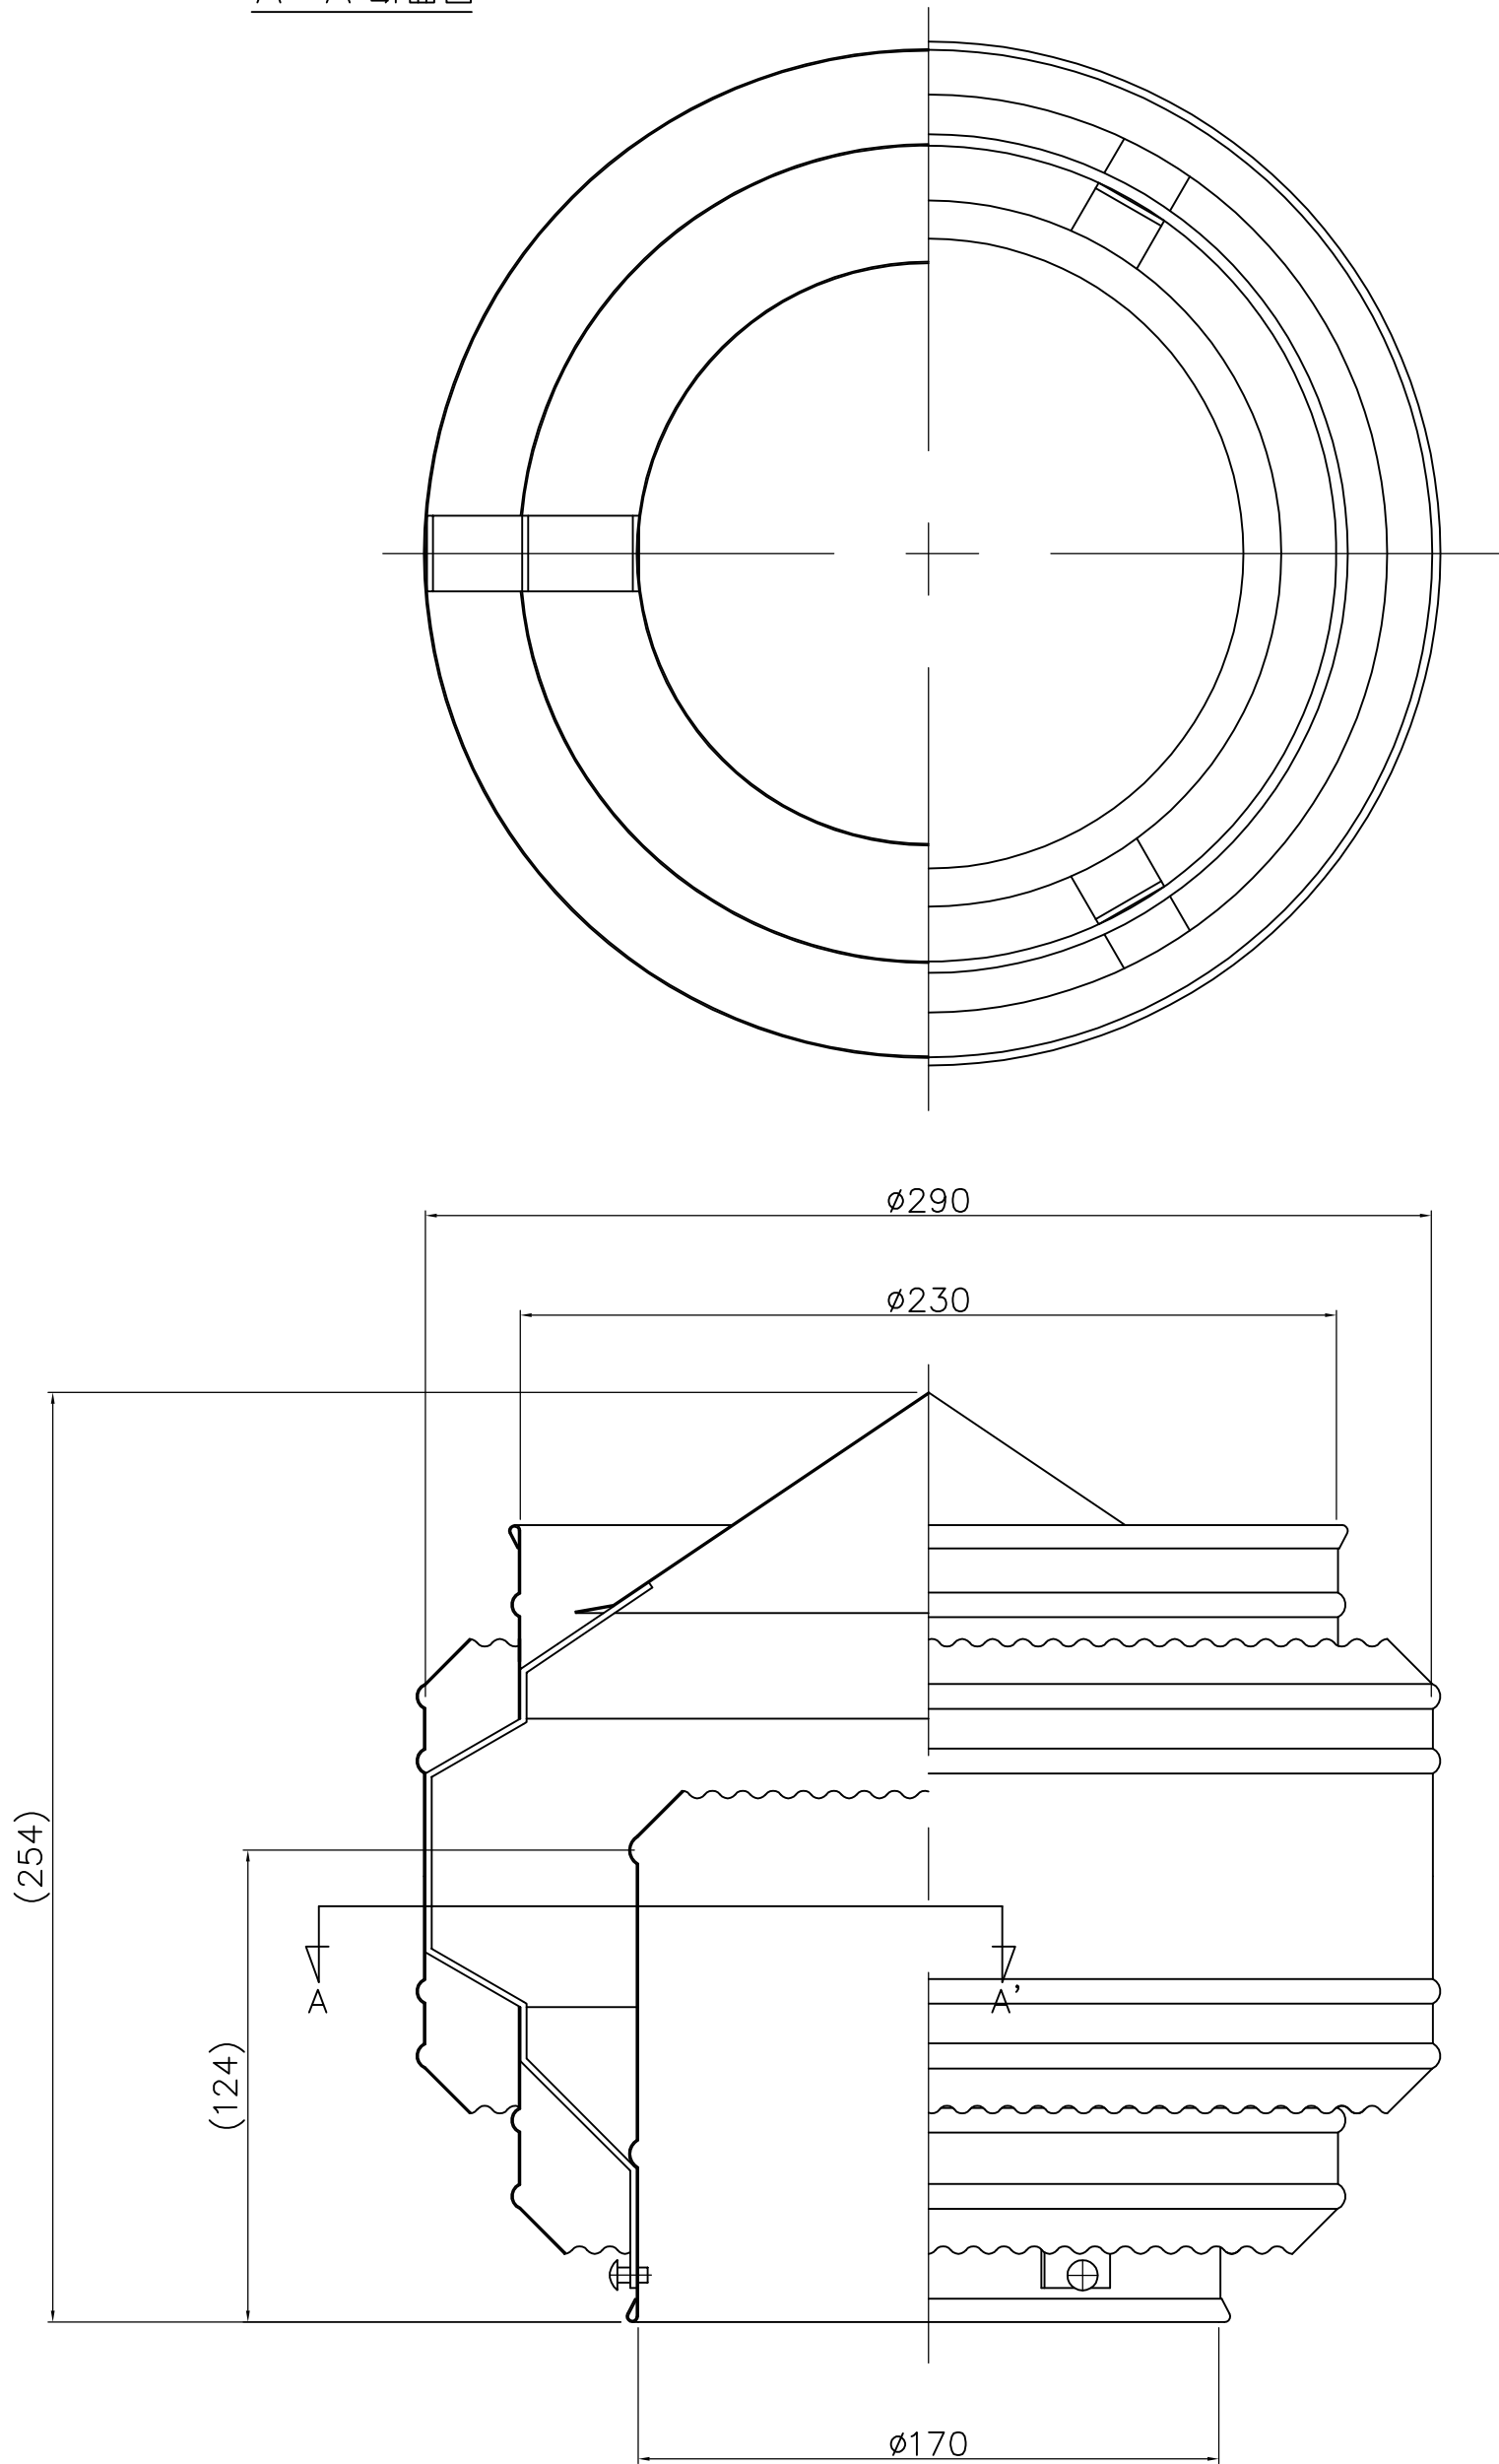

記事 材質 SUS304 t 0.4m/m 組立 スポット溶接 塗装 クリア	No.	年月日	訂正追記事項	記入者	枚数	日付	H04・12・18	名称	固定式ベンチレーター
	△1	20・3・29	寸法計測位置変更	柴田	／	尺度	1 / 1	品番	D-165-SUS
	△2	・	・		単位	承認		図番	
	△3	・	・		設計	検図			
	△4	・	・		製図	本郷	加藤		
	△5	・	・						
	△6	・	・						