
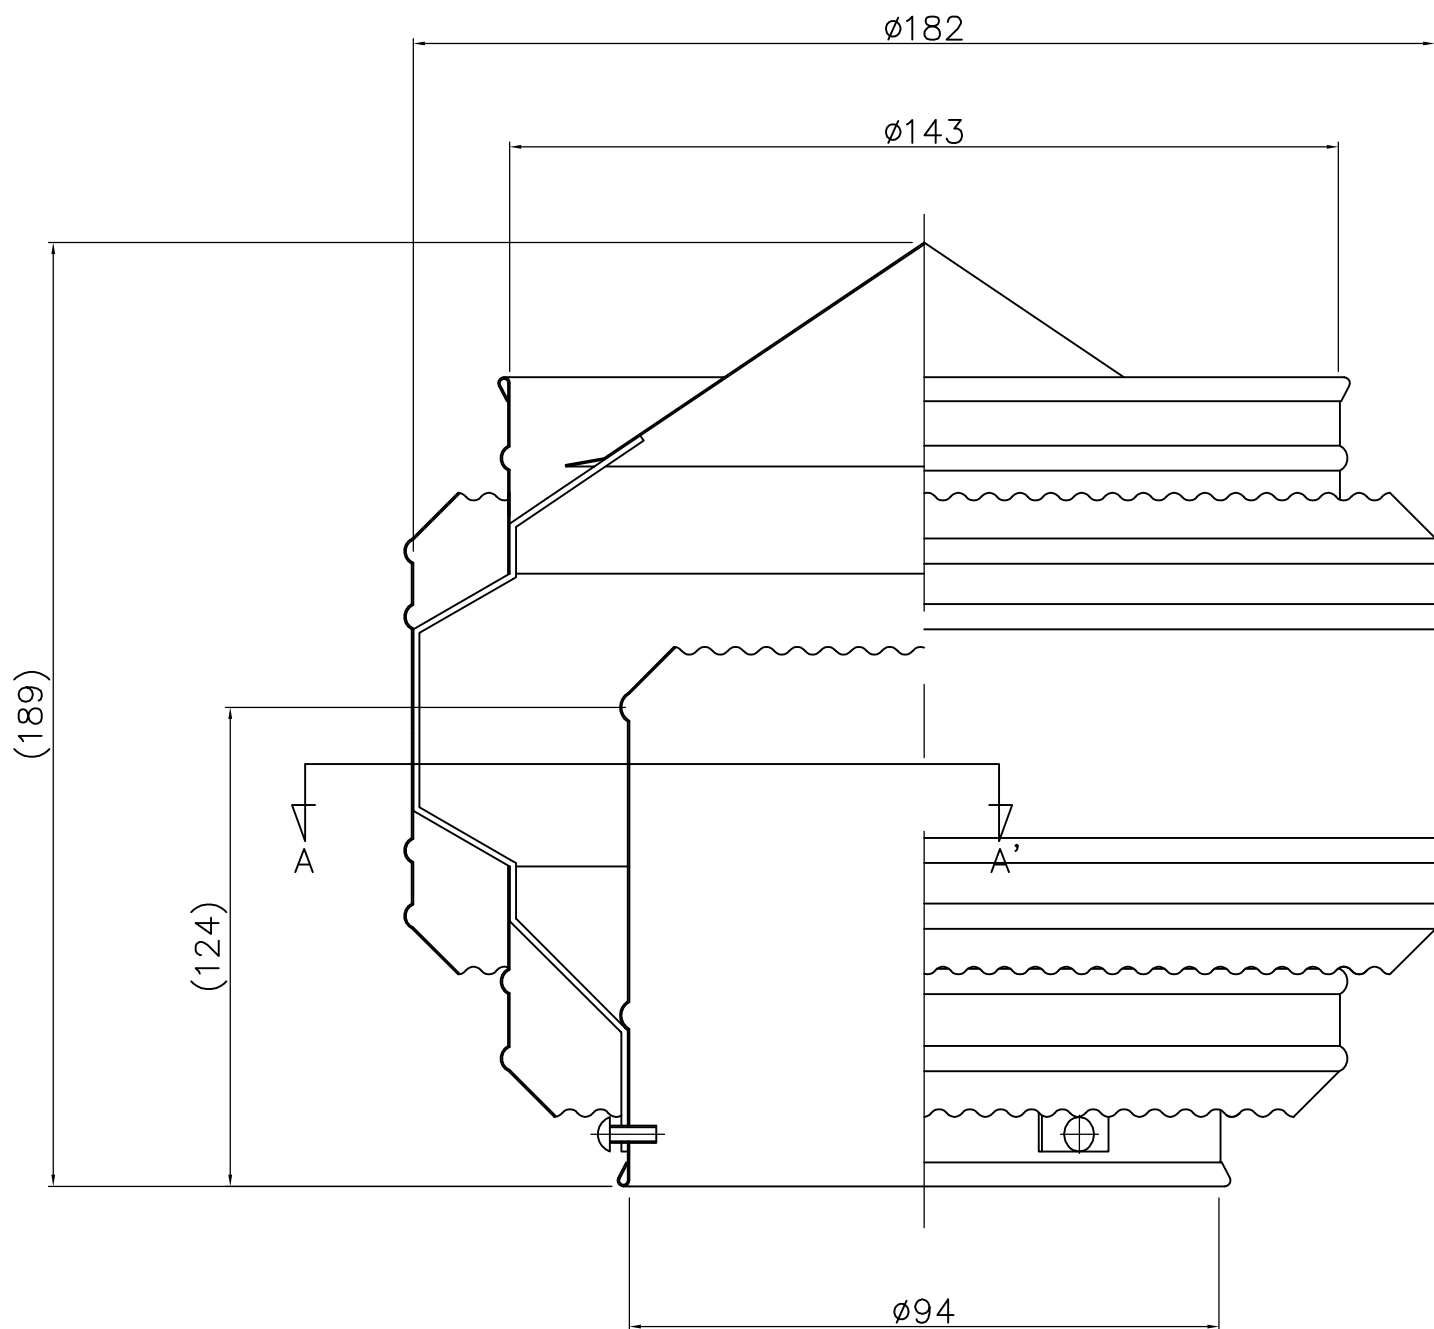


A-A'断面図

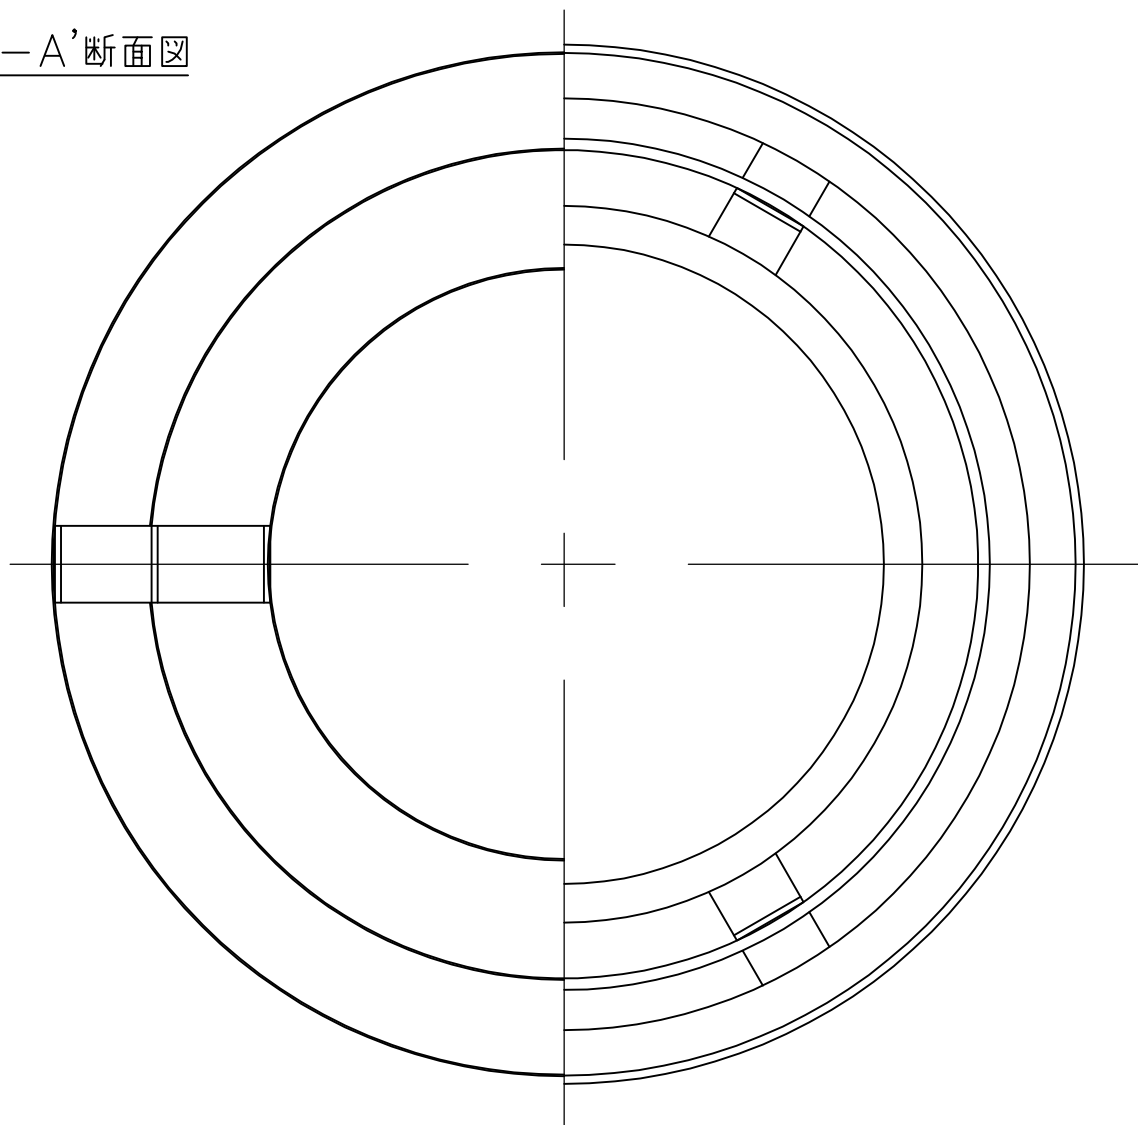

記事 材質 SUS304 t 0.4m/m 組立 スポット溶接 塗装 クリア	No.	年月日	訂正追記事項	記入者	枚数	/ m/m / 承認 検図 本郷	日付	H05・1・18	名称	固定式ベンチレーター
	△	20・3・29	寸法計測位置変更	柴田			尺度	1/1	品番	D-90-SUS
	△	・	・				設計		図番	
	△	・	・				製図			
	△	・	・					加藤		
	△	・	・							
	△	・	・							