


A-A'断面図

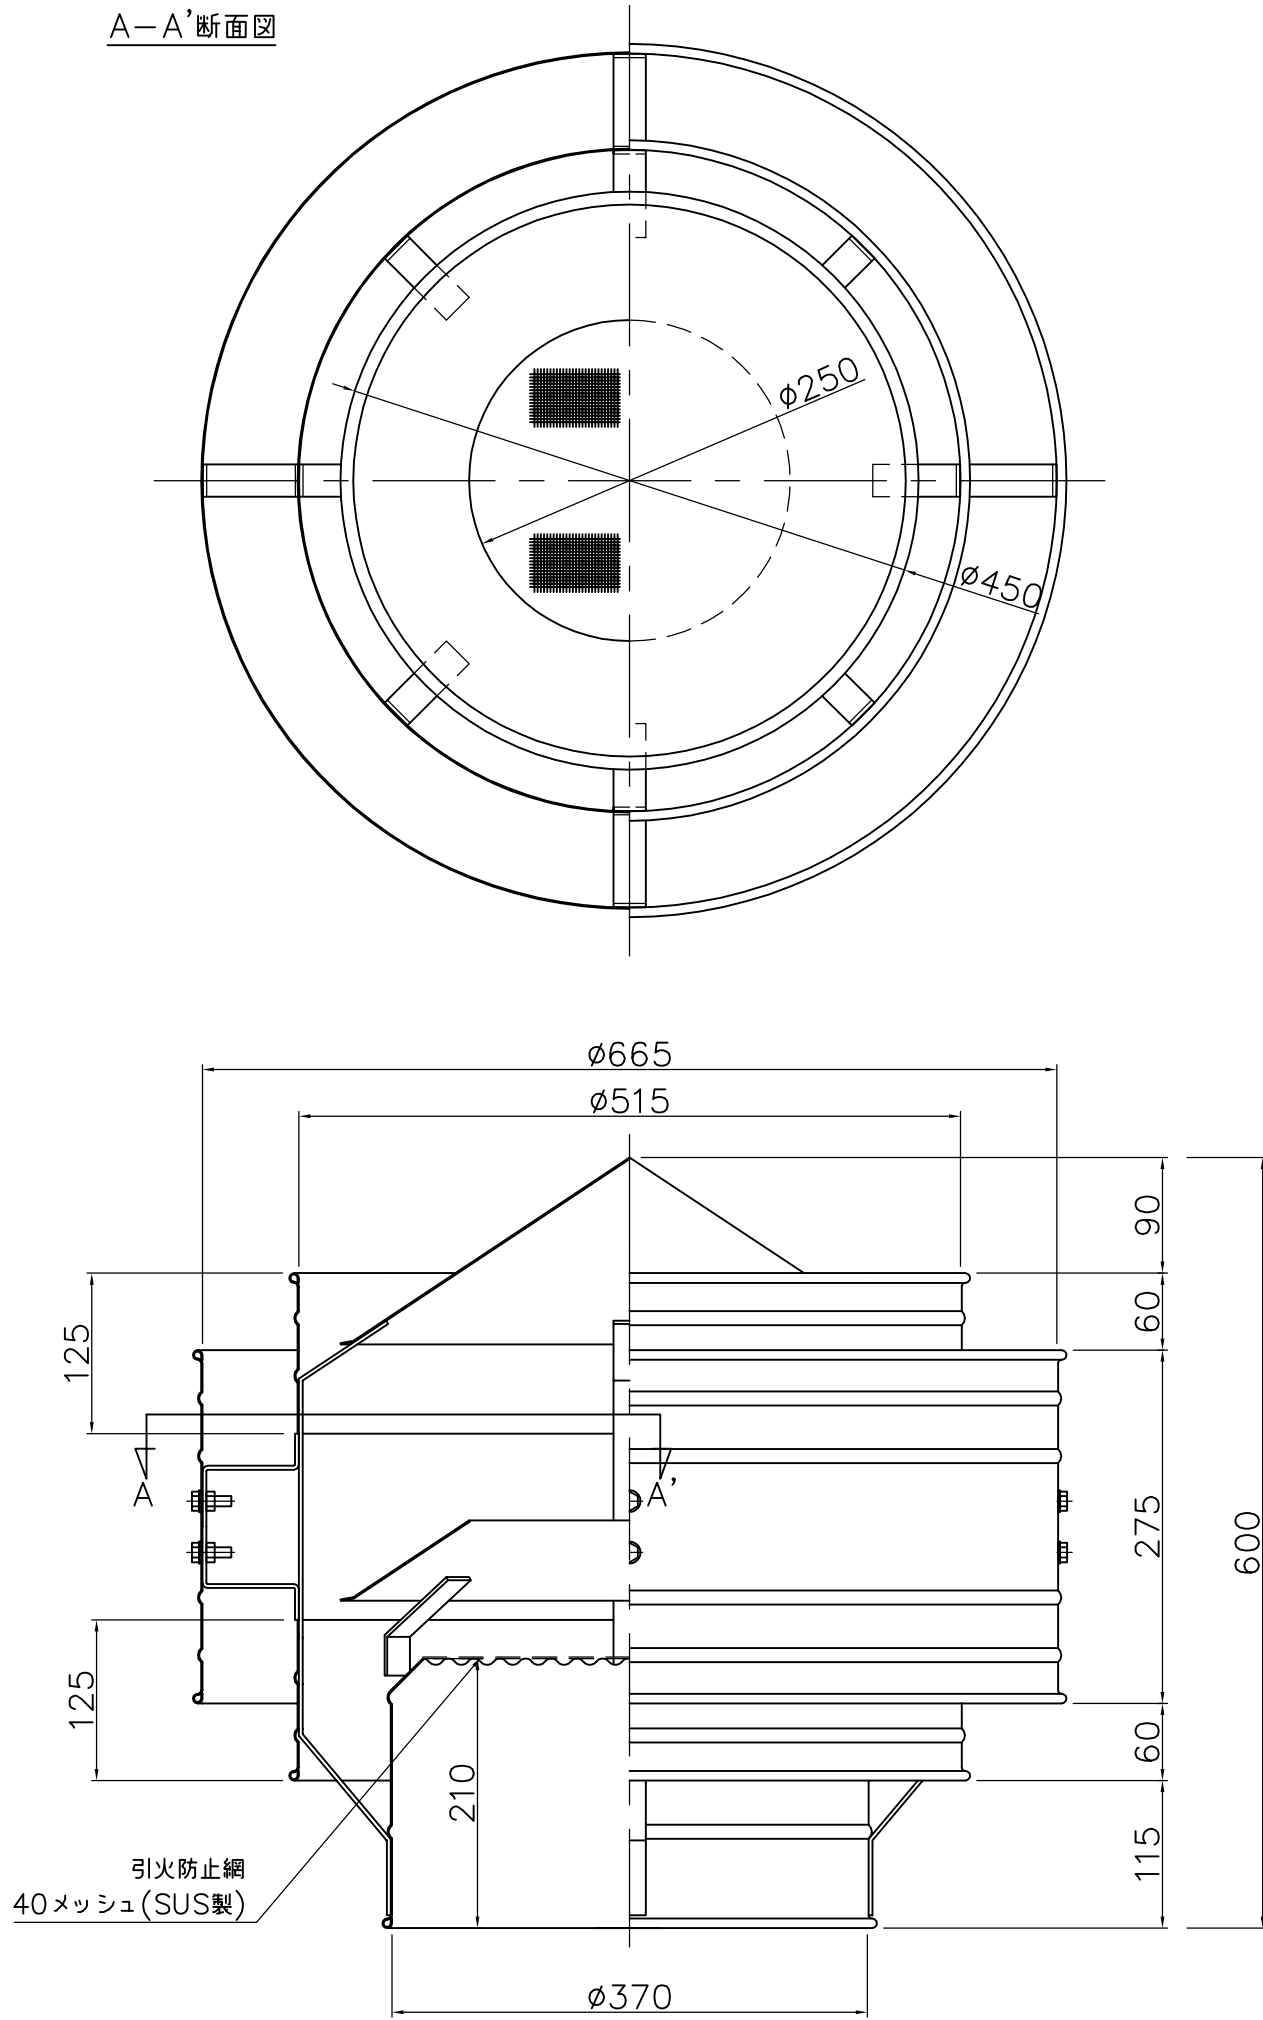

記事 材質 SUS304 t 0.5m/m 組立 スポット溶接 ボルト(M8) ダクロメッキ 塗装 クリア	No.	年月日	訂正追記事項	記入者	枚数	／	日付	H06・3・18	名称	固定式ベンチレーター
	△1	・	・			／	尺	1/3	品番	SD-360(SUS)
	△2	・	・			m	度	／	図番	
	△3	・	・			／	承			
	△4	・	・			設	認			
	△5	・	・			計				
	△6	・	・			製	検			
△7	・	・			図	本郷	加藤			

